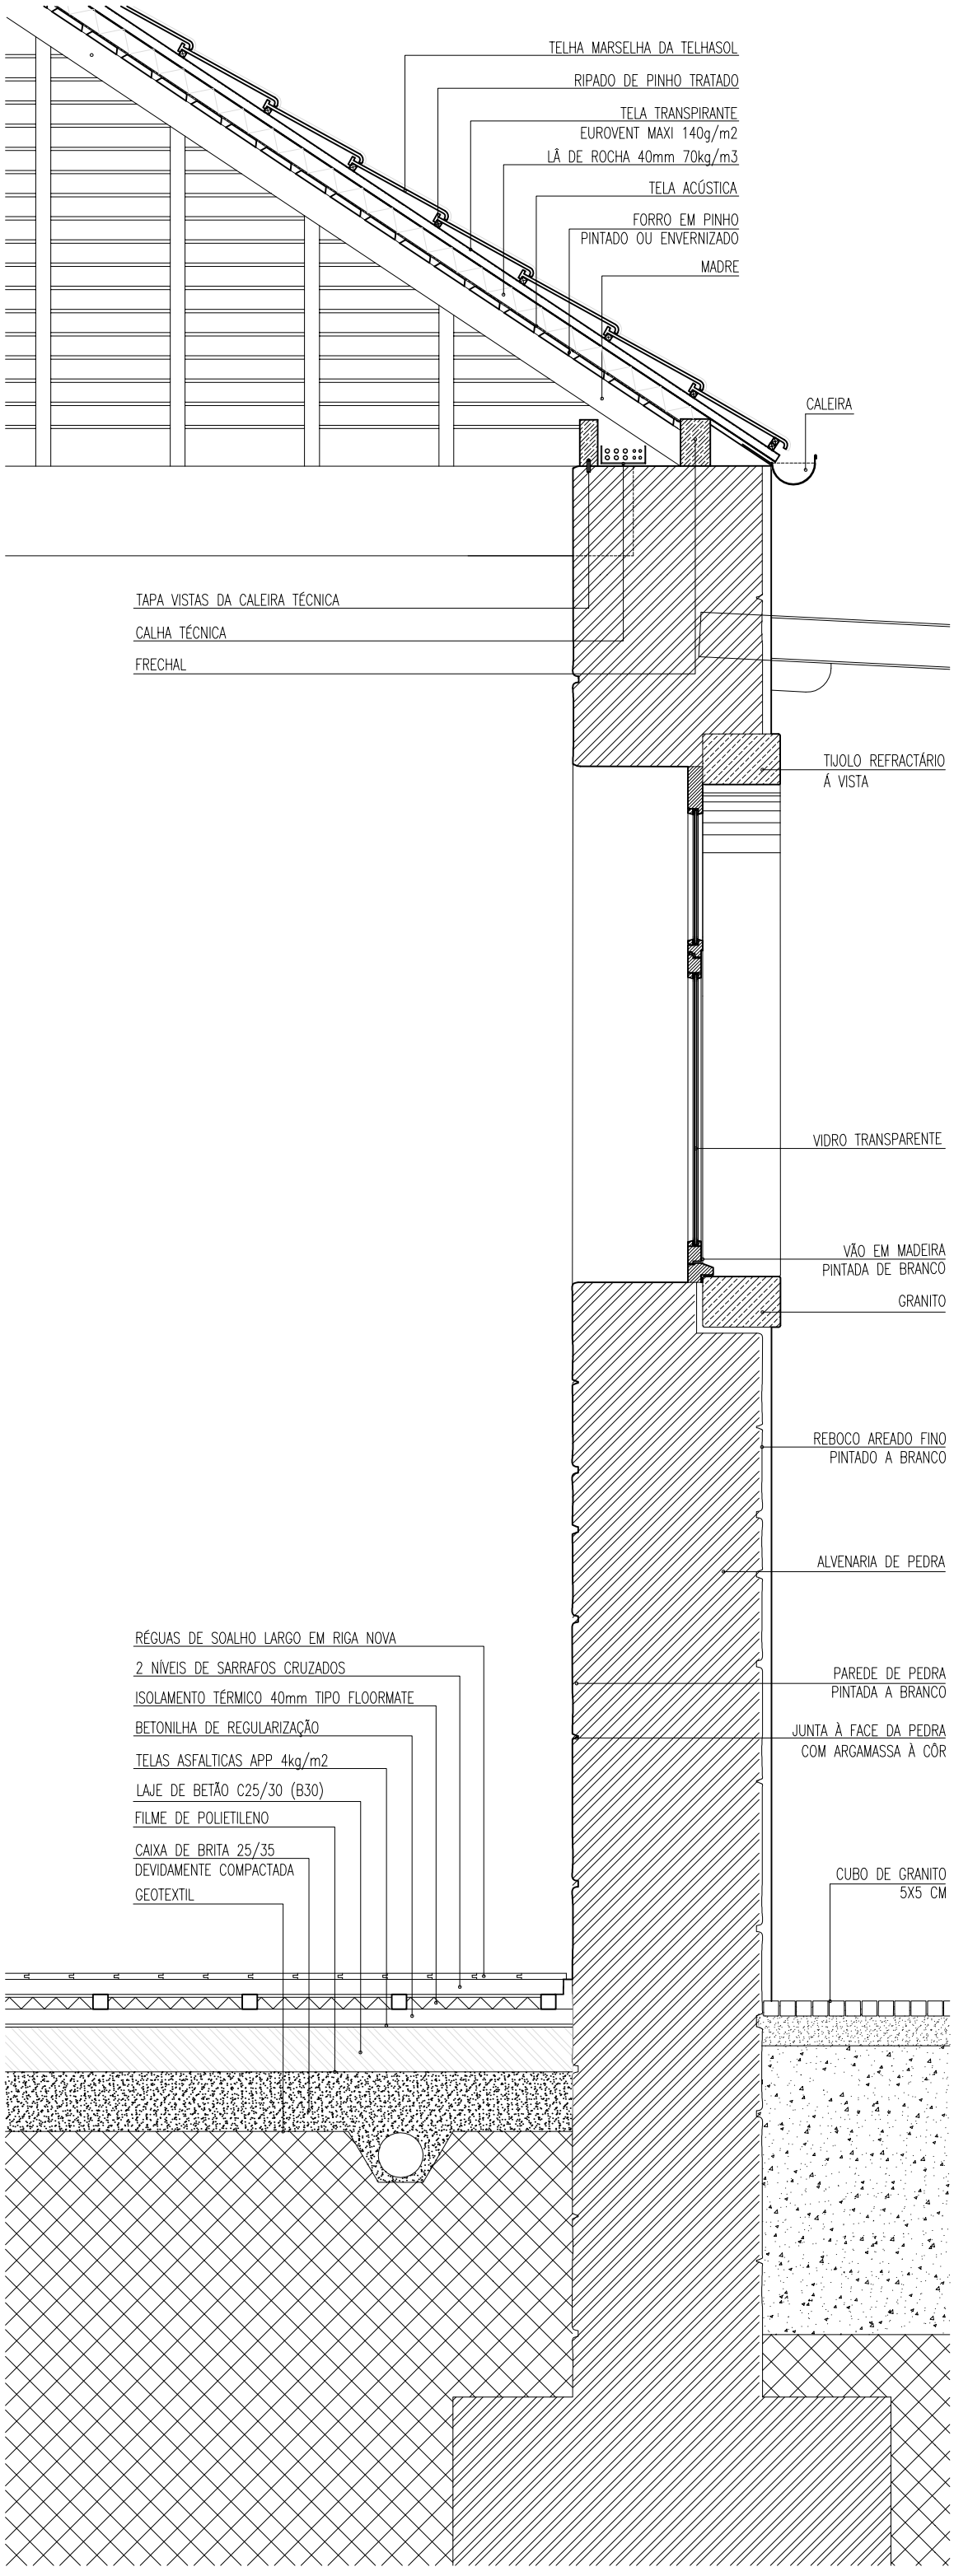
TELHA MARSELHA DA TELHASOL
RIPADO DE PINHO TRATADO
TELA TRANSPIRANTE
EUROVENT MAXI 140g/m2
LÃ DE ROCHA 40mm 70kg/m3
TELA ACÚSTICA
FORRO EM PINHO
PINTADO OU ENVERNIZADO
MADRE
CALEIRA
TAPA VISTAS DA CALEIRA TÉCNICA
CALHA TÉCNICA
FRECHAL
TIJOLO REFRACTÁRIO
Á VISTA
VIDRO TRANSPARENTE
VÃO EM MADEIRA
PINTADA DE BRANCO
GRANITO
REBOCO AREADO FINO
PINTADO A BRANCO
ALVENARIA DE PEDRA
PAREDE DE PEDRA
PINTADA A BRANCO
JUNTA À FACE DA PEDRA
COM ARGAMASSA À CÔR
CUBO DE GRANITO
5X5 CM
RÉGUAS DE SOALHO LARGO EM RIGA NOVA
2 NÍVEIS DE SARRAFOS CRUZADOS
ISOLAMENTO TÉRMICO 40mm TIPO FLOORMATE
BETONILHA DE REGULARIZAÇÃO
TELAS ASFALTICAS APP 4kg/m2
LAJE DE BETÃO C25/30 (B30)
FILME DE POLIETILENO
CAIXA DE BRITA 25/35
DEVIDAMENTE COMPACTADA
GEOTEXTIL