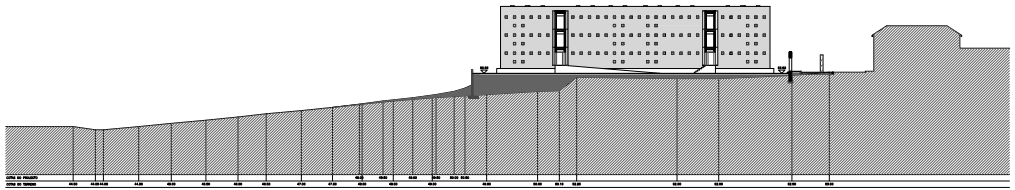

PERFIL P9

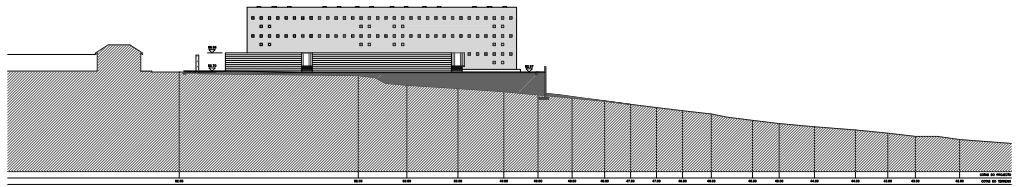

PERFIL P10

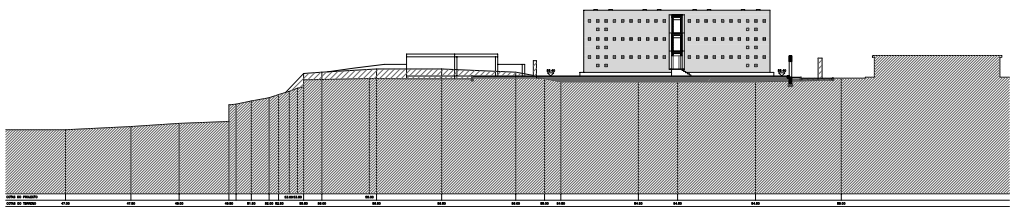

PERFIL P7

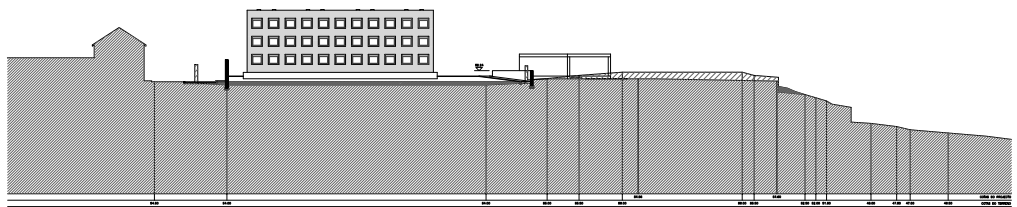

PERFIL P8

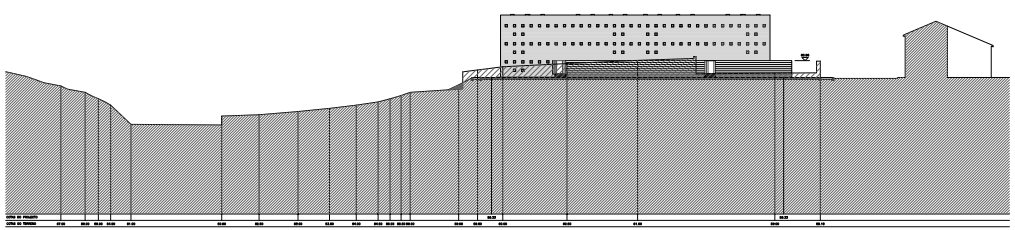

PERFIL P5

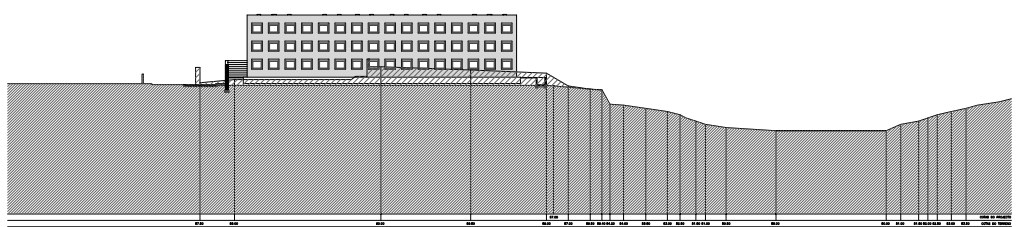

PERFIL P6

6

PERFIS
P5, P6, P7, P8, P9 E P10

ESCALA
1/200

OUTUBRO 1999

LEGENDA: ATERRO - DESTERRO/DEMOLIÇÃO

CAMARA MUNICIPAL DE MATOSINHOS
CONJUNTO HABITACIONAL DE MATOSINHOS – PROJECTO DE EXECUCAO
JOÃO ALVARO ROCHA
ARQUITECTO