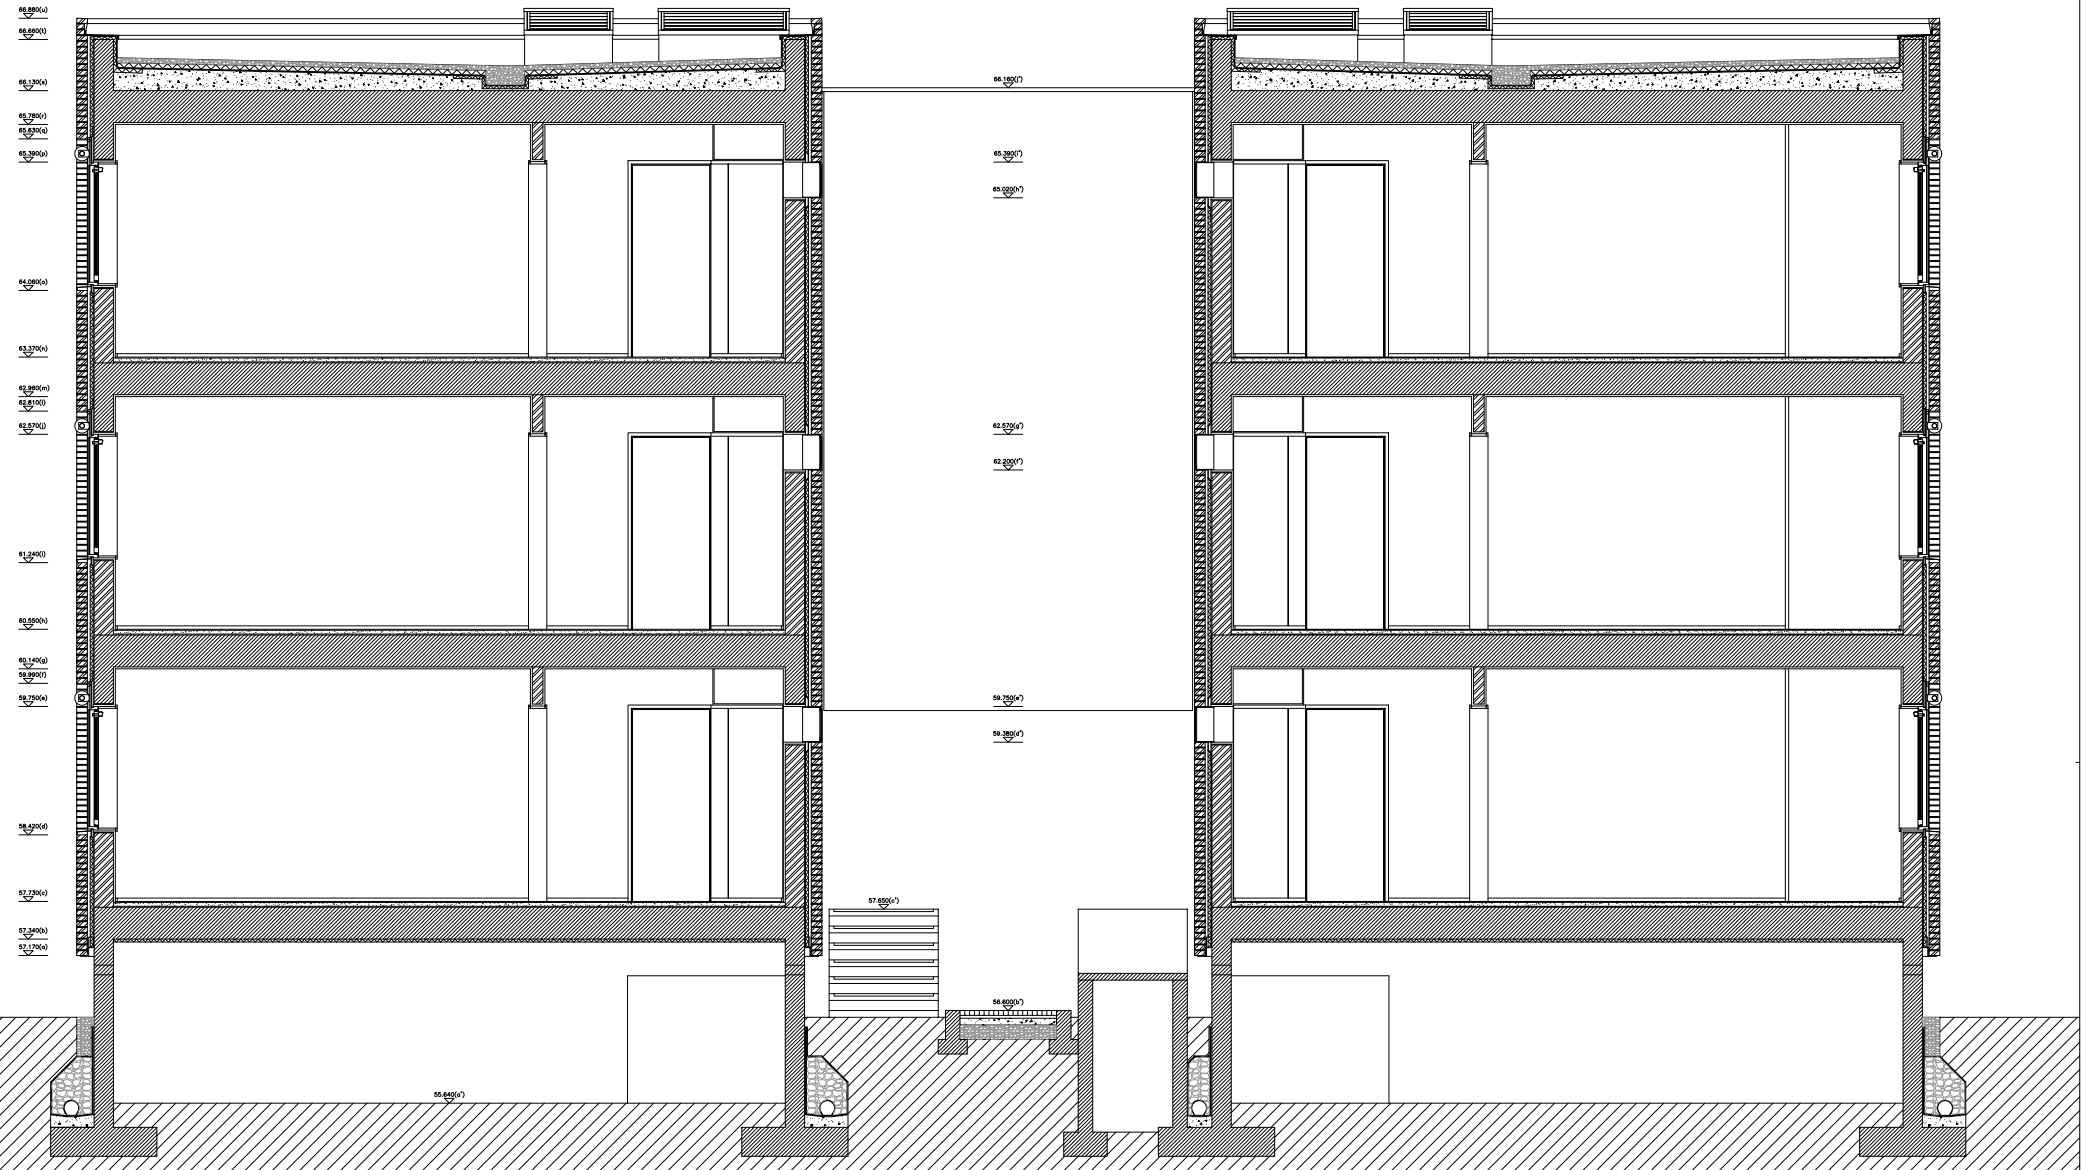


20

m
0 0.2 0.6

MATOS-20

BLOCOS A2/A3

CORTE TRANSVERSAL

ESCALA
1/20

OUTUBRO 1995

BETAO | TIJOLO | BLOCO BETAO | ISOLAMENTO TERMICO | REGULARIZACAO | BETAO CELULAR | GODO | ENROCAMENTO | BETUMINOSO

CAMARA MUNICIPAL DE MATOSINHOS

CONJUNTO HABITACIONAL DE MATOSINHOS – PROJECTO DE EXECUCAO

JOÃO ALVARO ROCHA
ARQUITECTO