

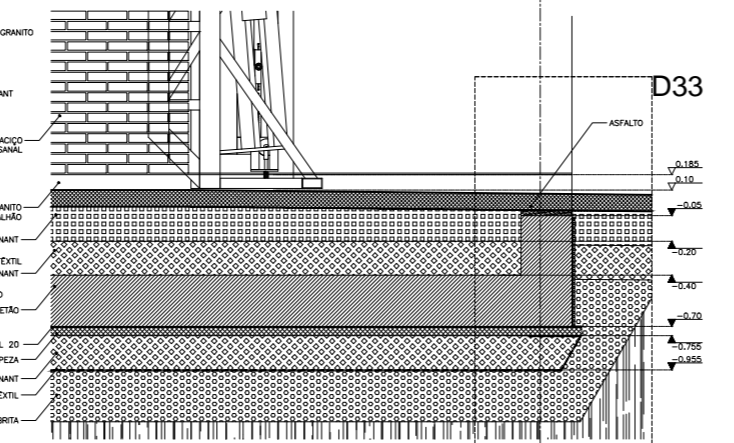
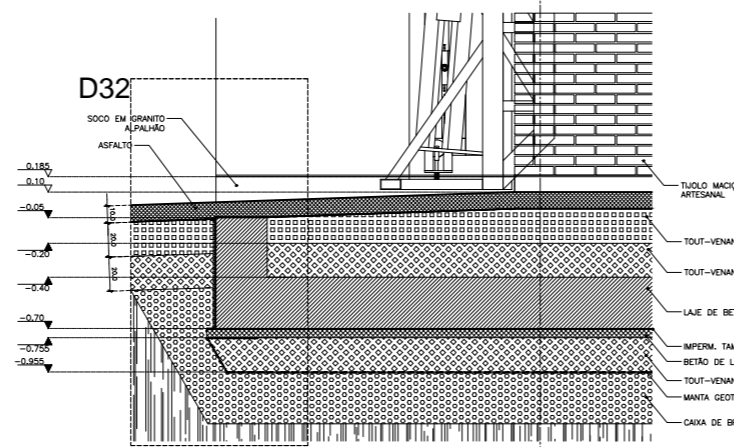


Oficinas
Portas pequenas

Oficinas
Portas grandes

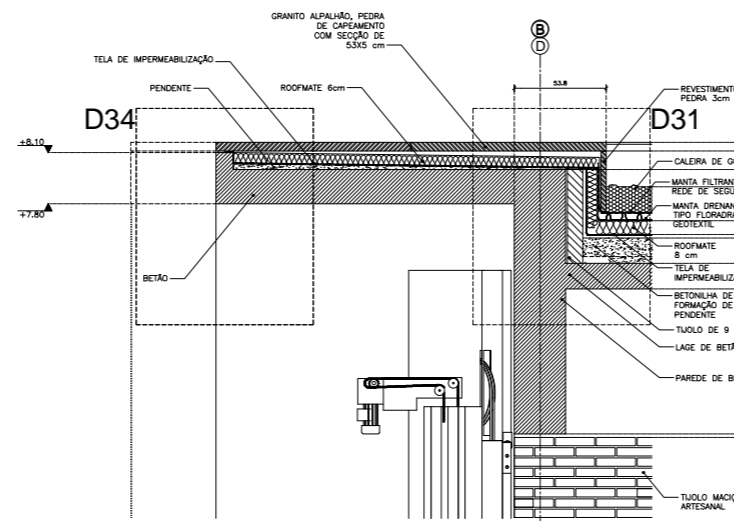


Pala de cobertura
do parque
de viaturas

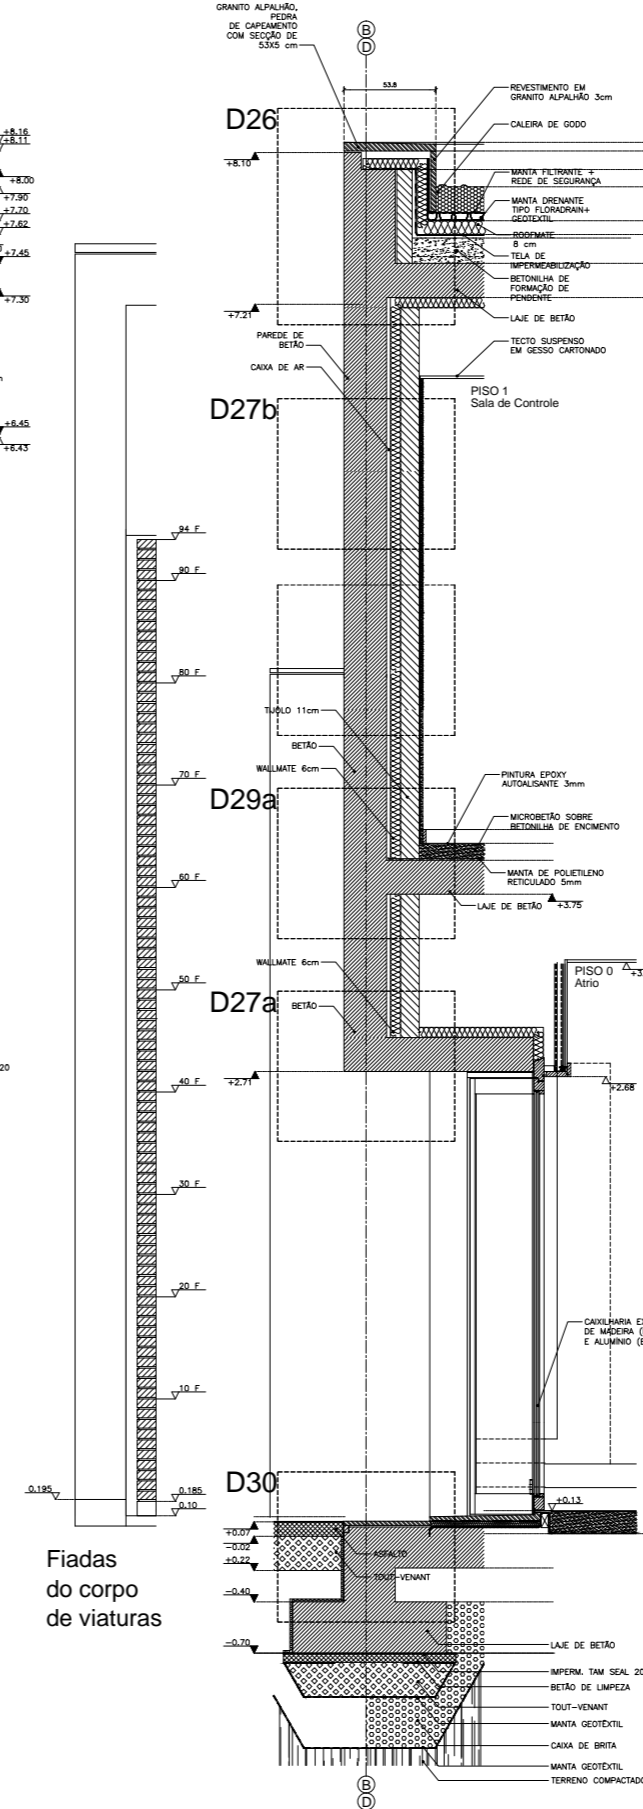

Fiadas
do corpo
de viaturas

Parede
do corpo
central

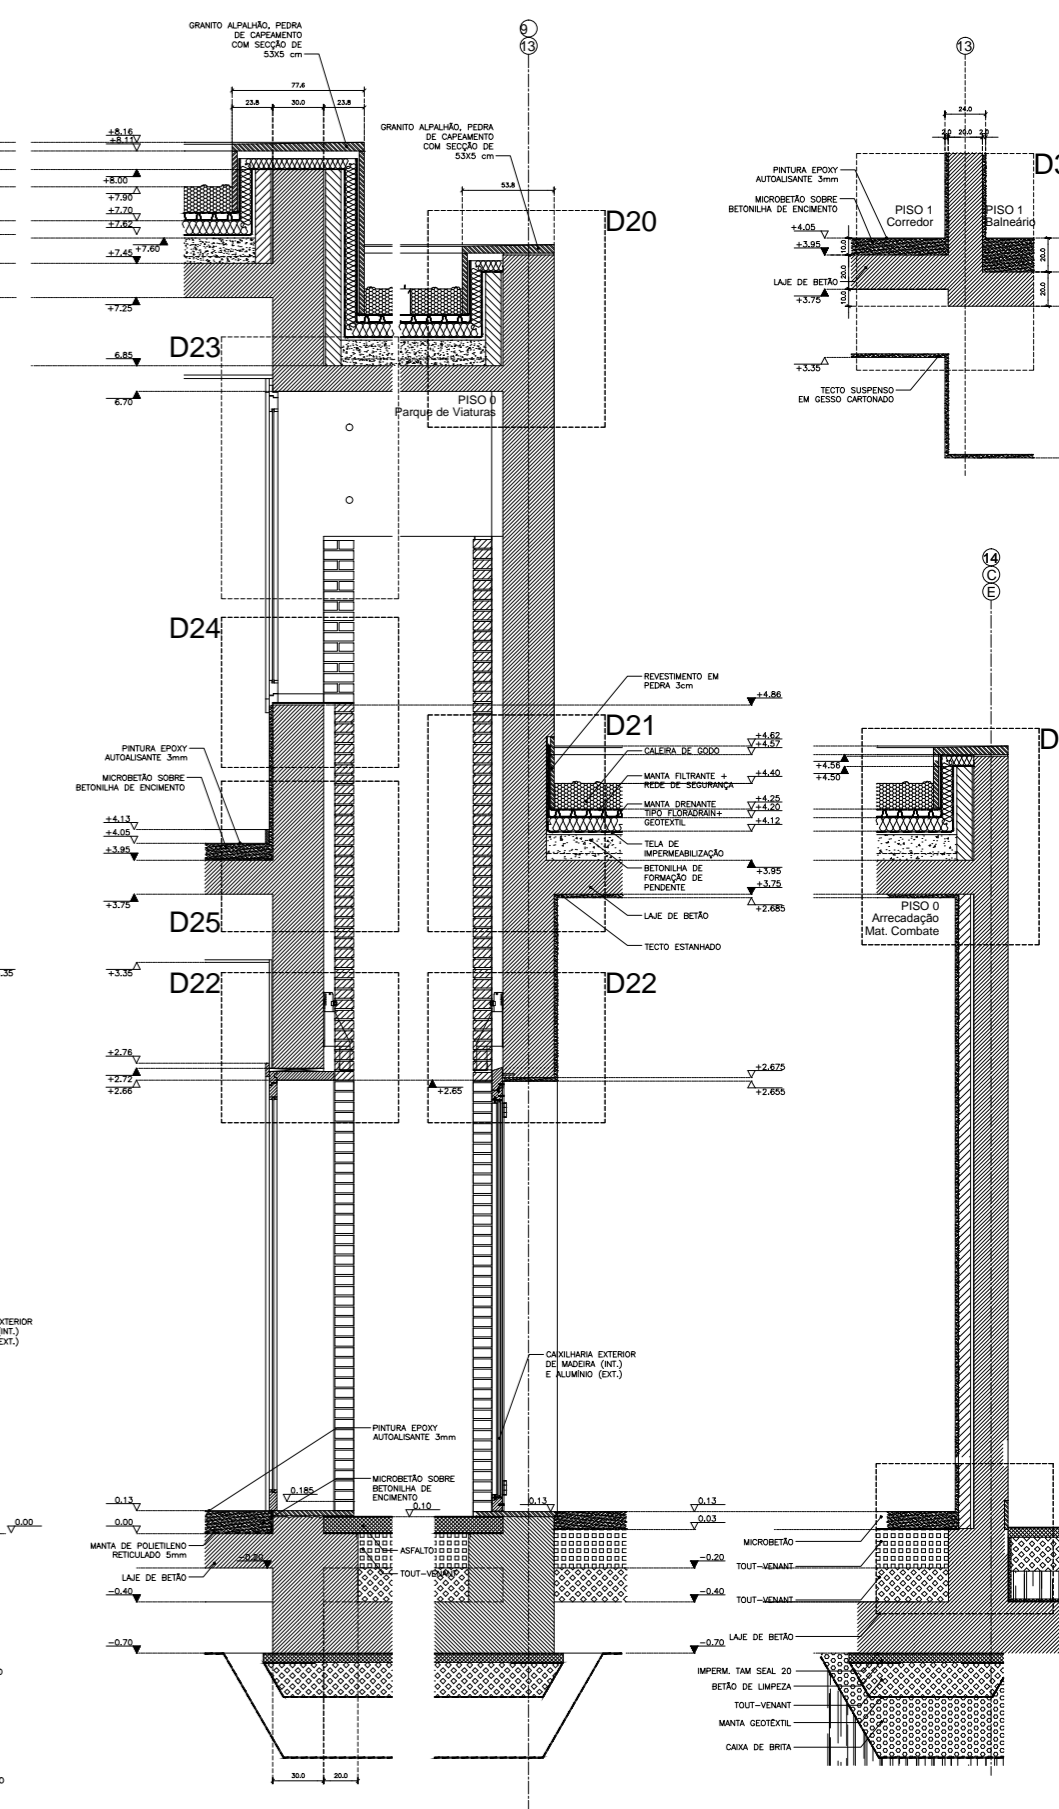

Parede lateral
do parque de
viaturas

Parede da
arrecadação