




Corte Botellero cava vinos

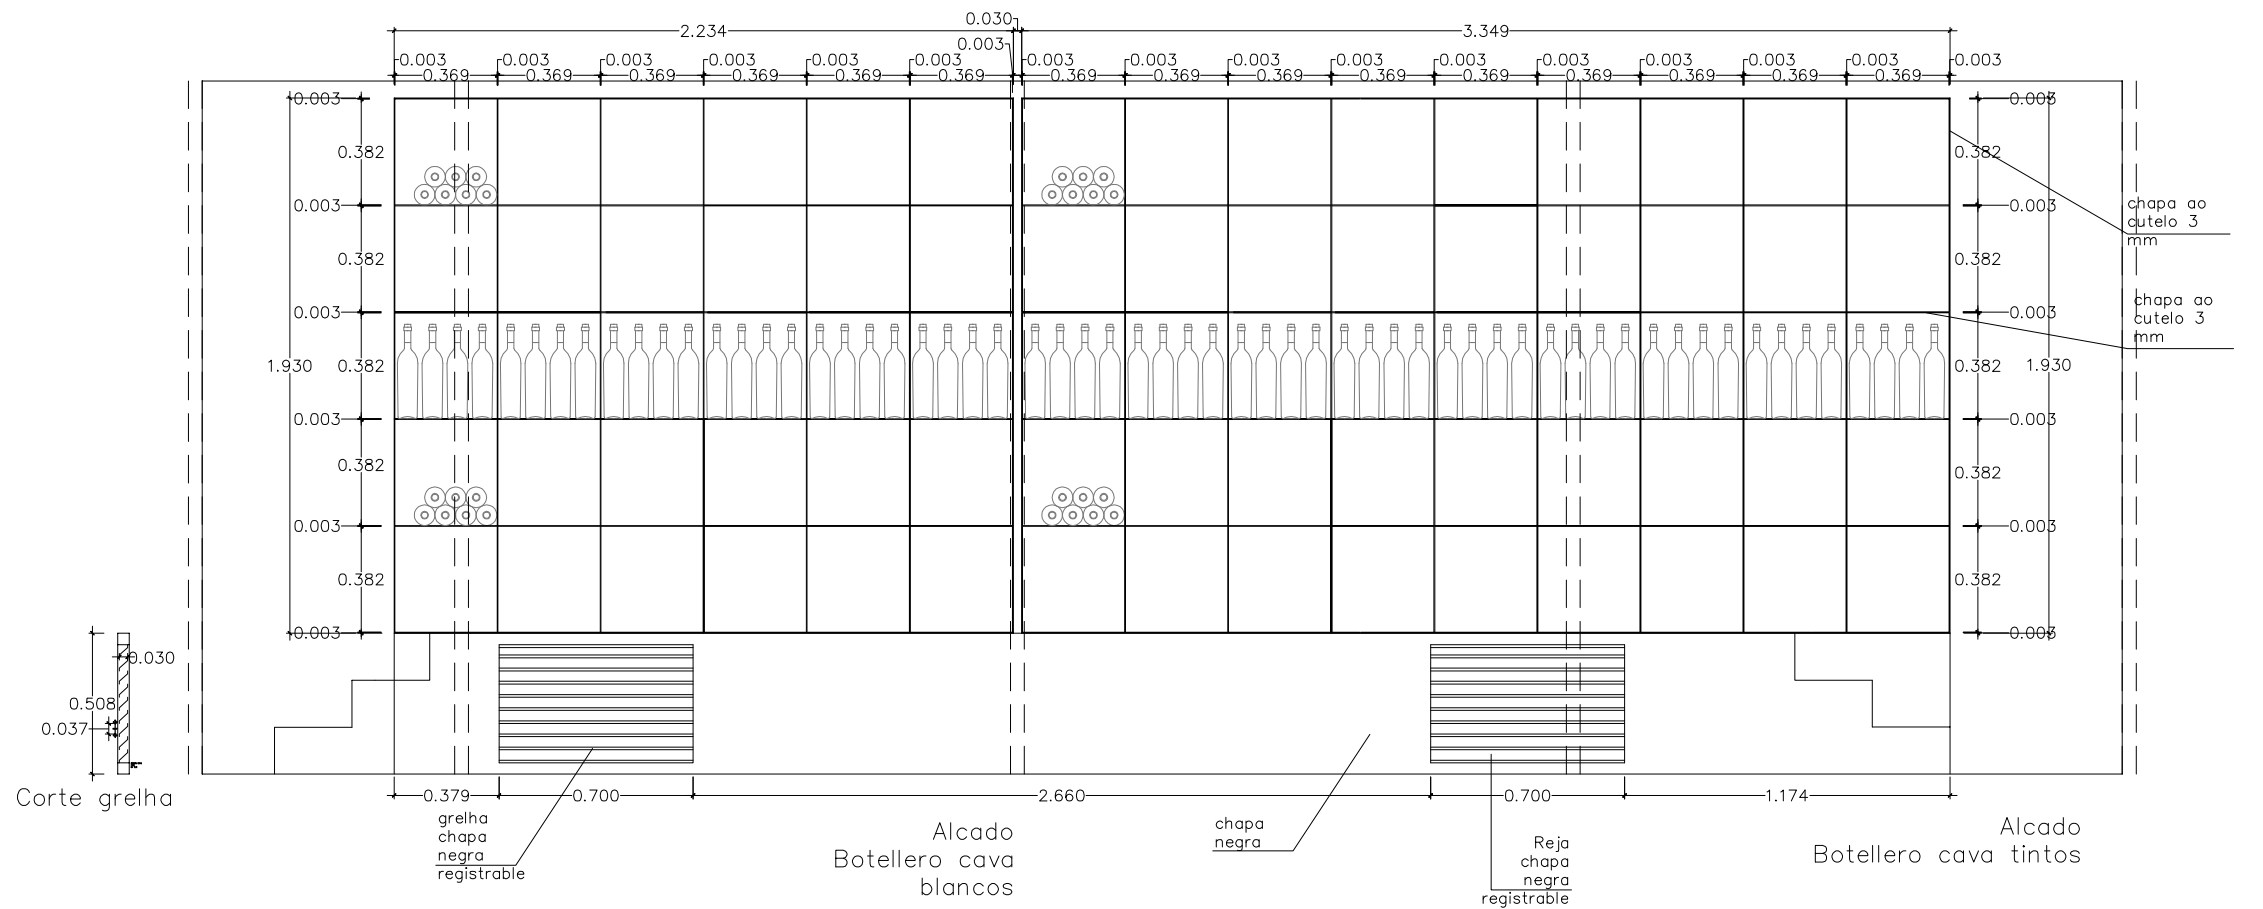

Corte grelha

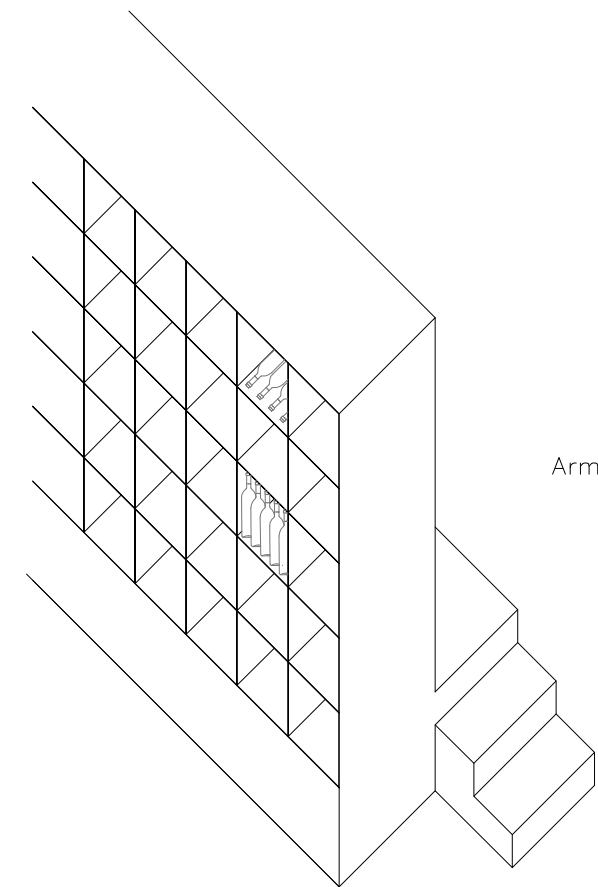

Armazém

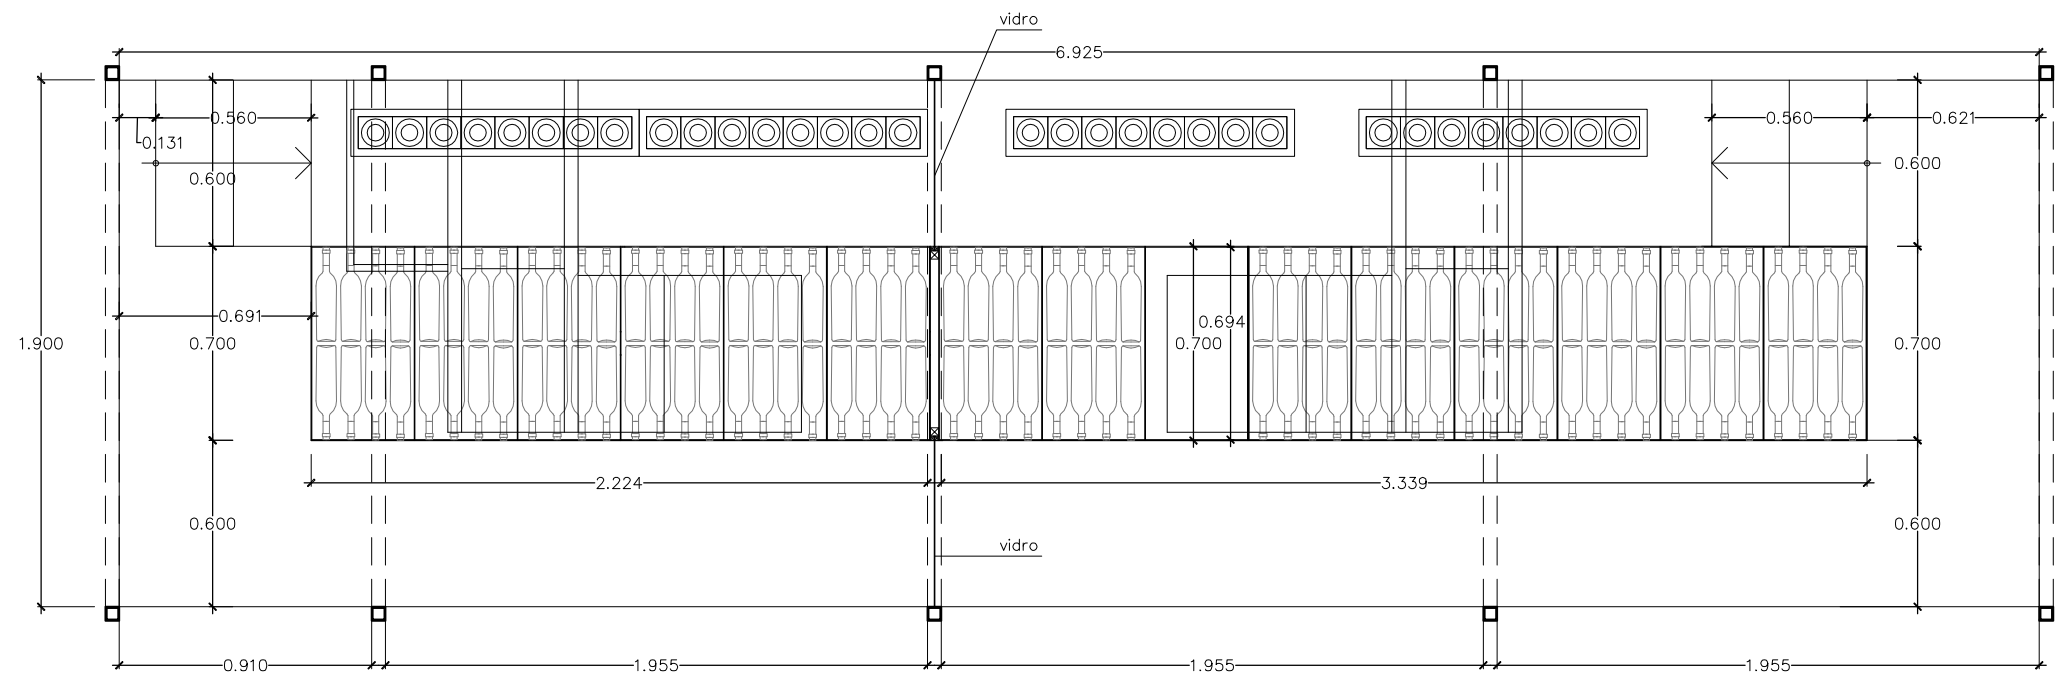

Planta interior tarima, para máquinas

Fachada exterior